



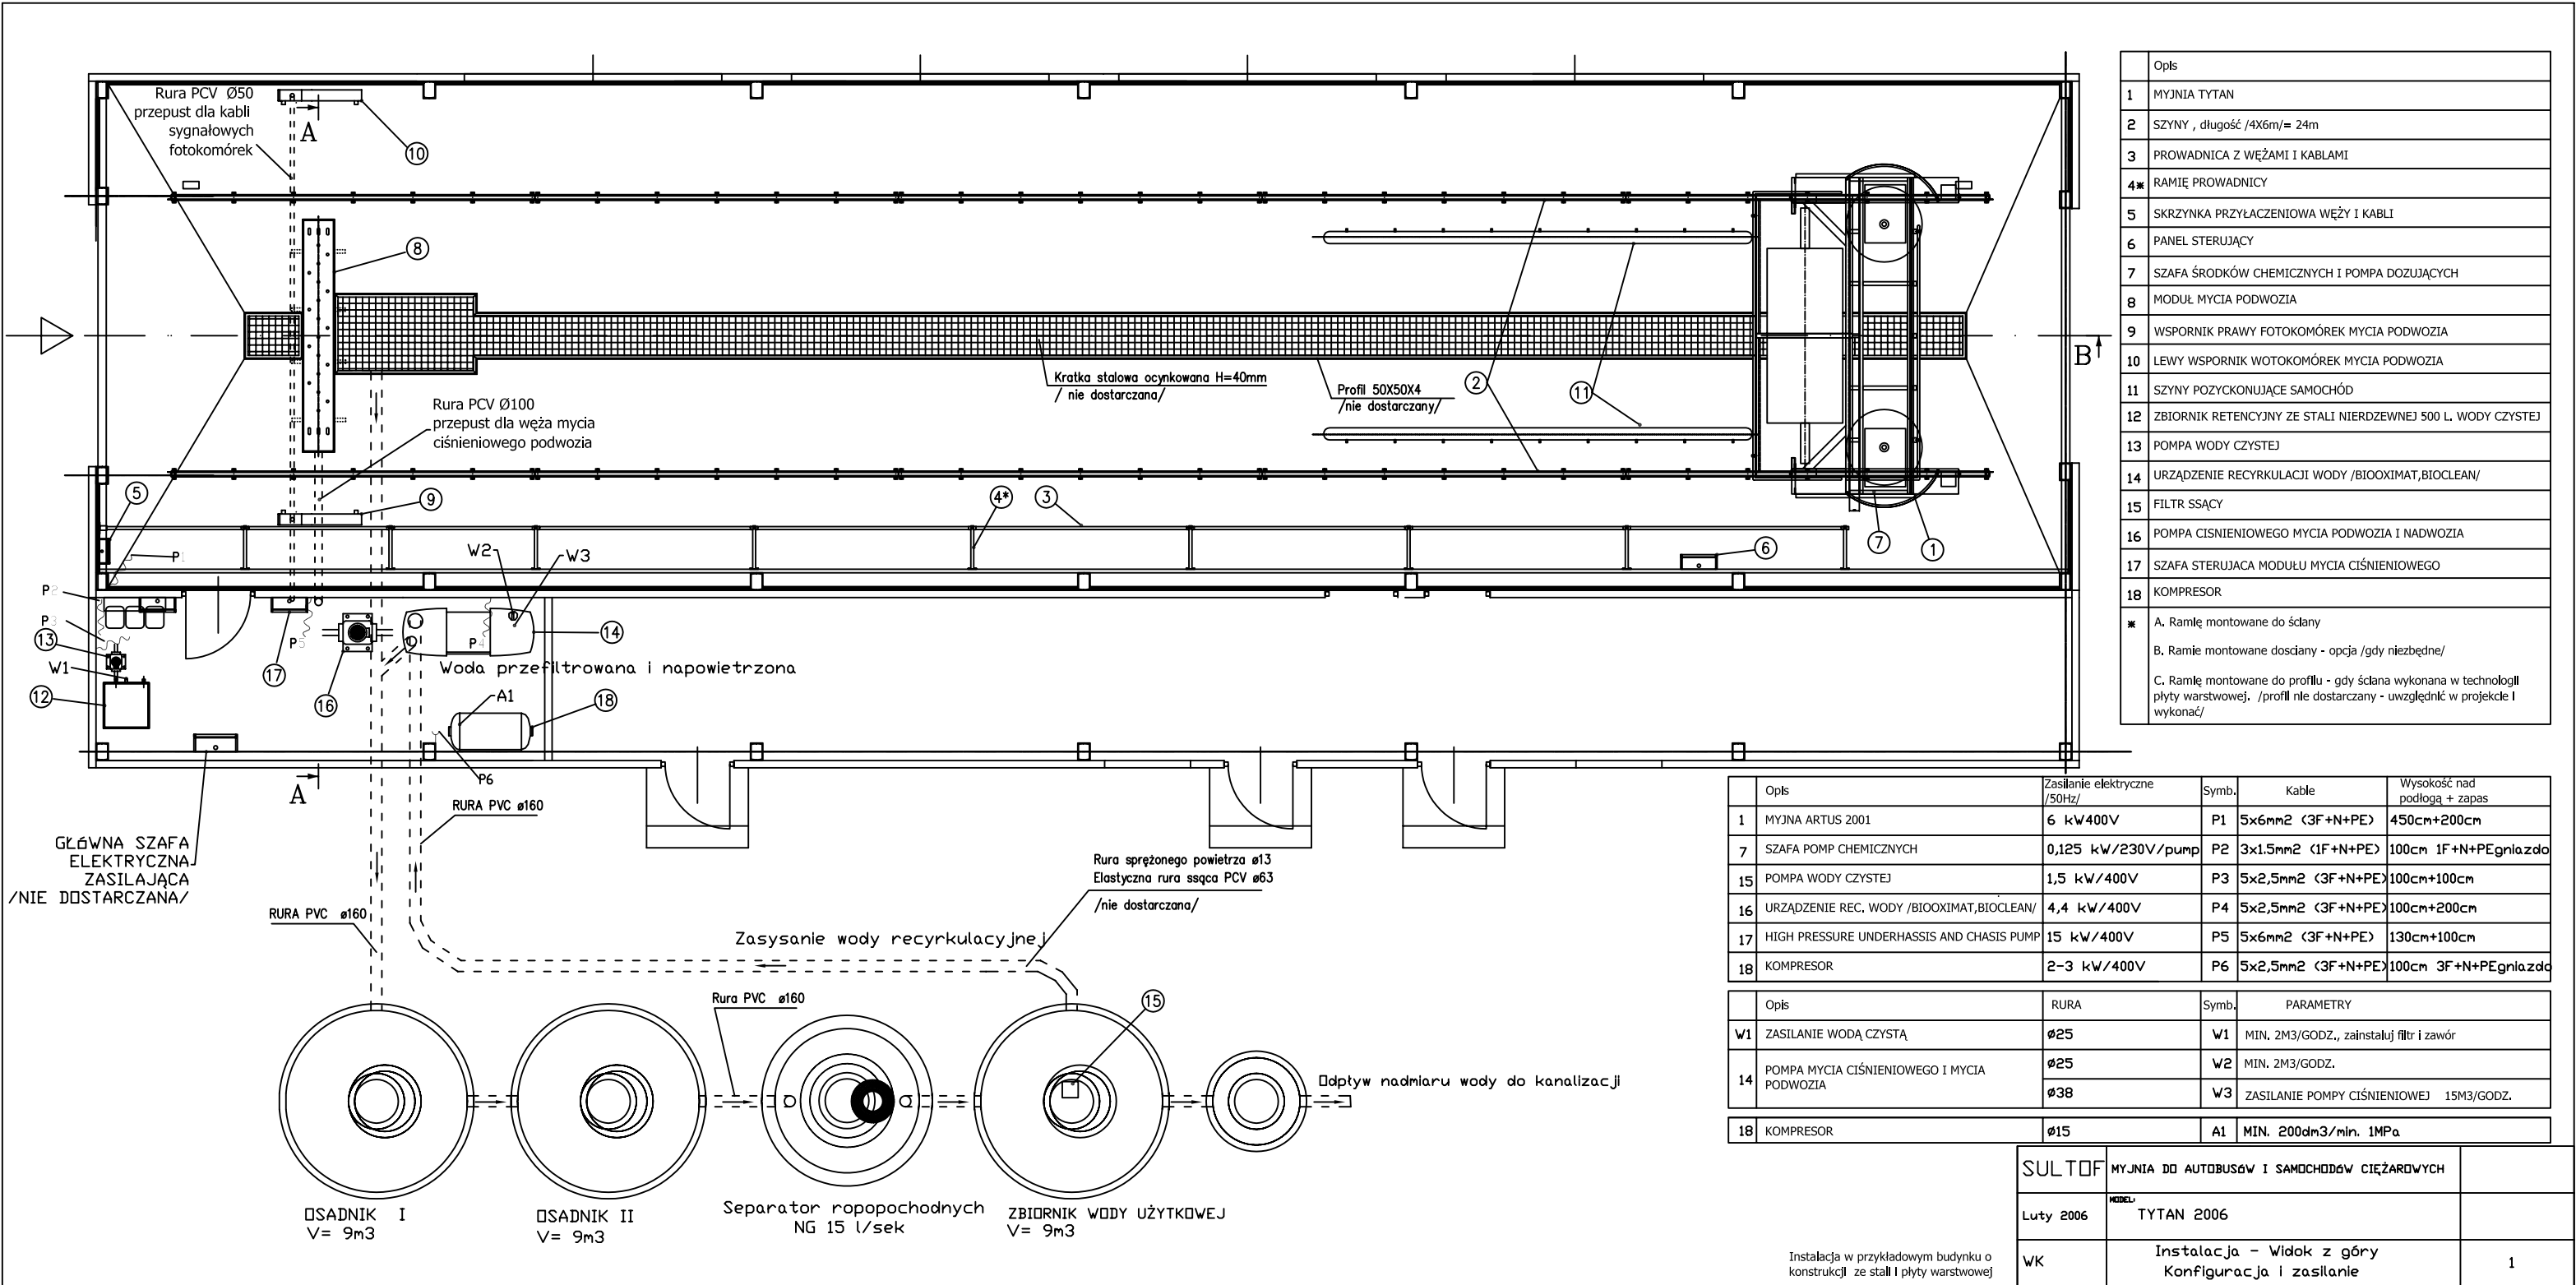

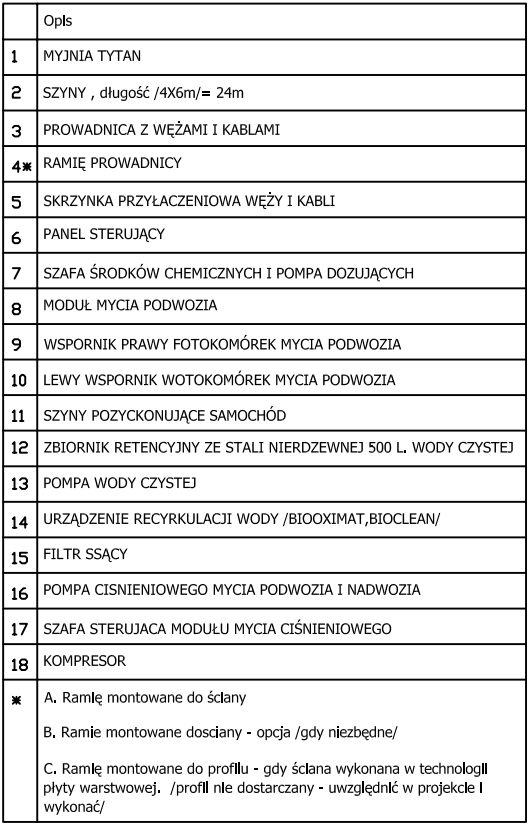


	Opis	Zasilanie elektryczne /50Hz/	Symb.	Kable	Wysokość nad podłogą + zapas
1	MYJNA ARTUS 2001	6 kW/400V	P1	5x6mm ² (3F+N+PE)	450cm+200cm
7	SZAFA POMP CHEMICZNYCH	0,125 kW/230V/pump	P2	3x1,5mm ² (1F+N+PE)	100cm 1F+N+PEgniazdo
15	POMPA WODY CZYSTEJ	1,5 kW/400V	P3	5x2,5mm ² (3F+N+PE)	100cm+100cm
16	URZĄDZENIE REC, WODY /BIOOXIMAT,BIOCLEAN/	4,4 kW/400V	P4	5x2,5mm ² (3F+N+PE)	100cm+200cm
17	HIGH PRESSURE UNDERCHASSIS AND CHASSIS PUMP	15 kW/400V	P5	5x6mm ² (3F+N+PE)	130cm+100cm
18	KOMPRESOR	2-3 kW/400V	P6	5x2,5mm ² (3F+N+PE)	100cm 3F+N+PEgniazdo

	Opis	RURA	Symb.	PARAMETRY
W1	ZASILANIE WODĄ CZYSTĄ	Ø25	W1	MIN. 2M3/GODZ., zainstaluj filtr i zawór
14	POMPA MYCIA CIŚNIENIOWEGO I MYCIA PODWOZIA	Ø25	W2	MIN. 2M3/GODZ.
		Ø38	W3	ZASILANIE POMPY CIŚNIENIOWEJ 15M3/GODZ.


18	KOMPRESOR	Ø15	A1	MIN. 200dm ³ /min. 1MPa
----	-----------	-----	----	------------------------------------

SULTOF	MYJNIA DO AUTOBUSÓW I SAMOCHODÓW CIĘŻAROWYCH	
Luty 2006	MODEL TYTAN 2006	
WK	INSTALACJA - Widok z góry Zasilanie wodne, spreż. powietrzem i elekt.	2


Instalacja w przykładowym budynku o konstrukcji ze stali i płyty warstwowej

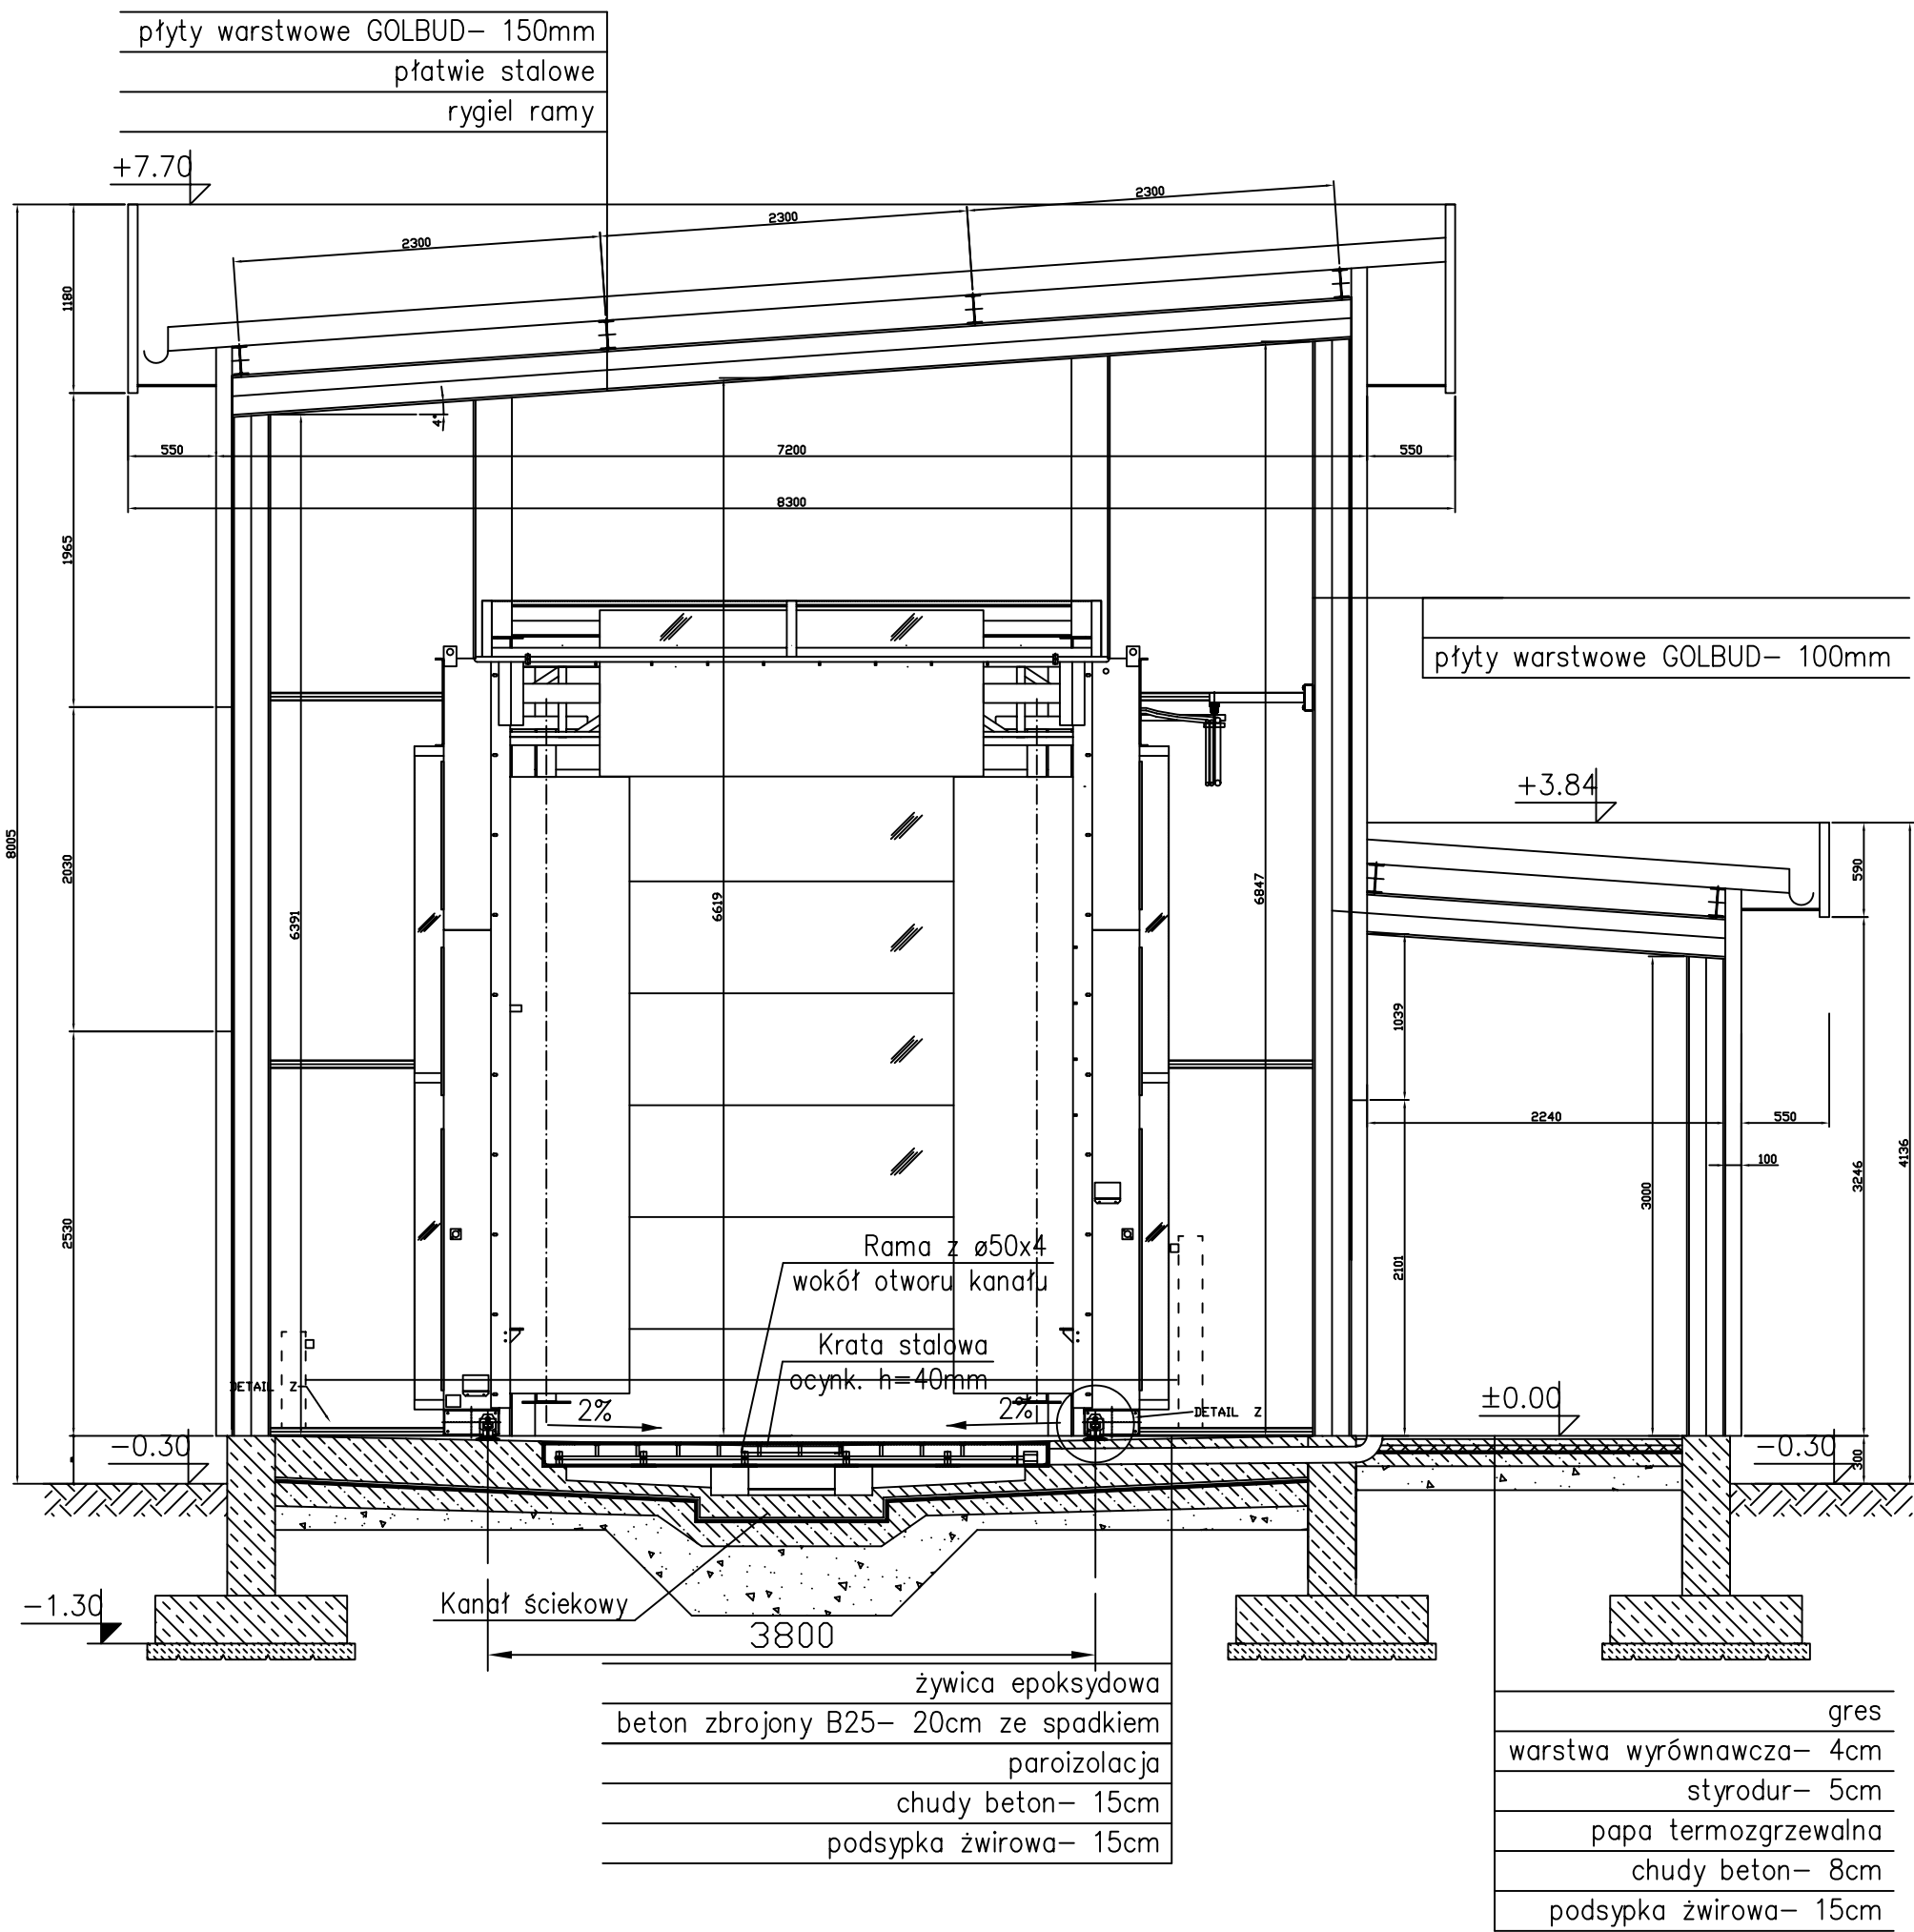

SULTOF	MYJNIA DO AUTOBUSÓW I SAMOCHODÓW CIĘŻAROWYCH	
Luty 2006	MODEL: TYTAN 2006	
WK	Instalacja myjni –Widok pionowy-przród Myjnia, kanał ściekowy i mycie podwozia	3

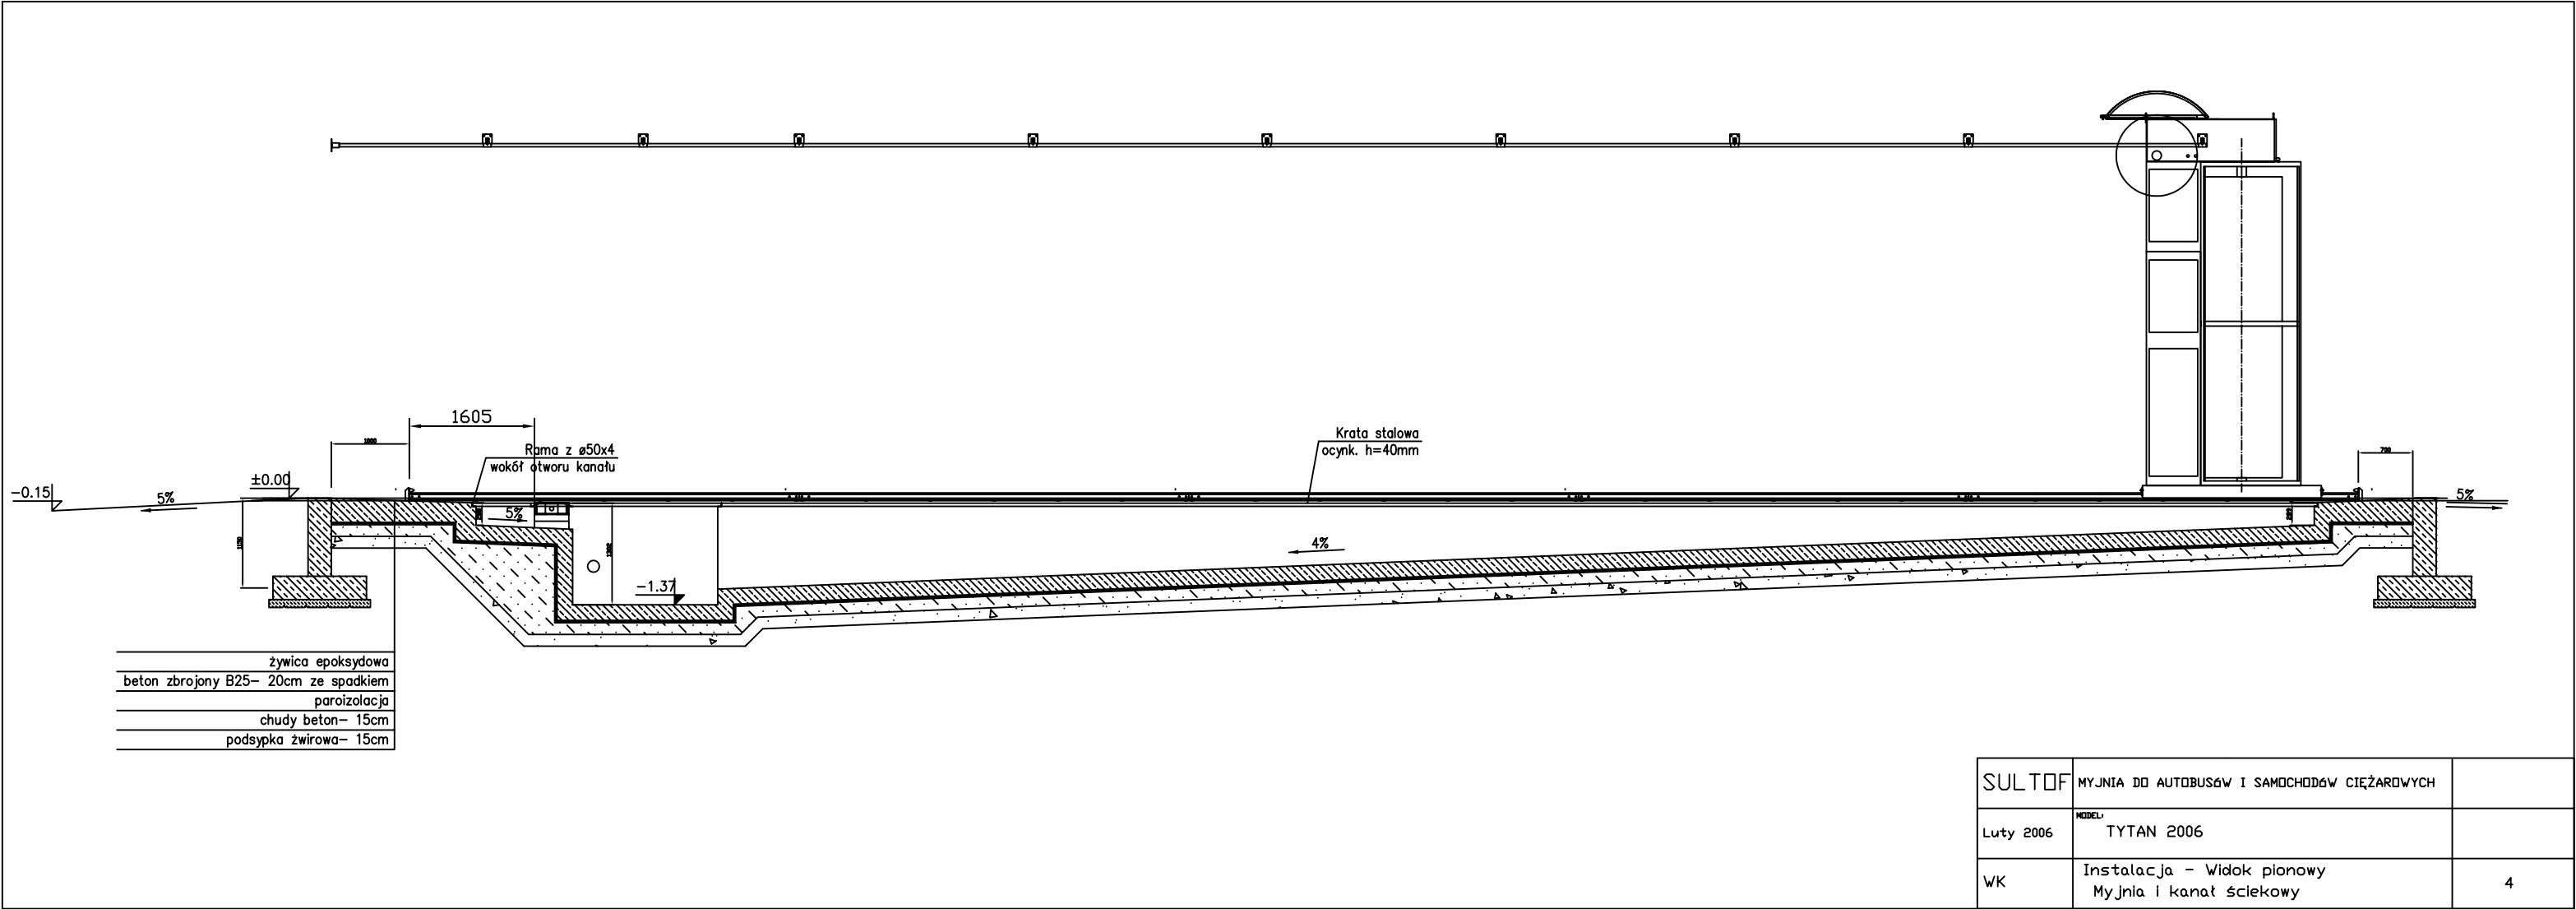


PRZEKRÓJ B-B



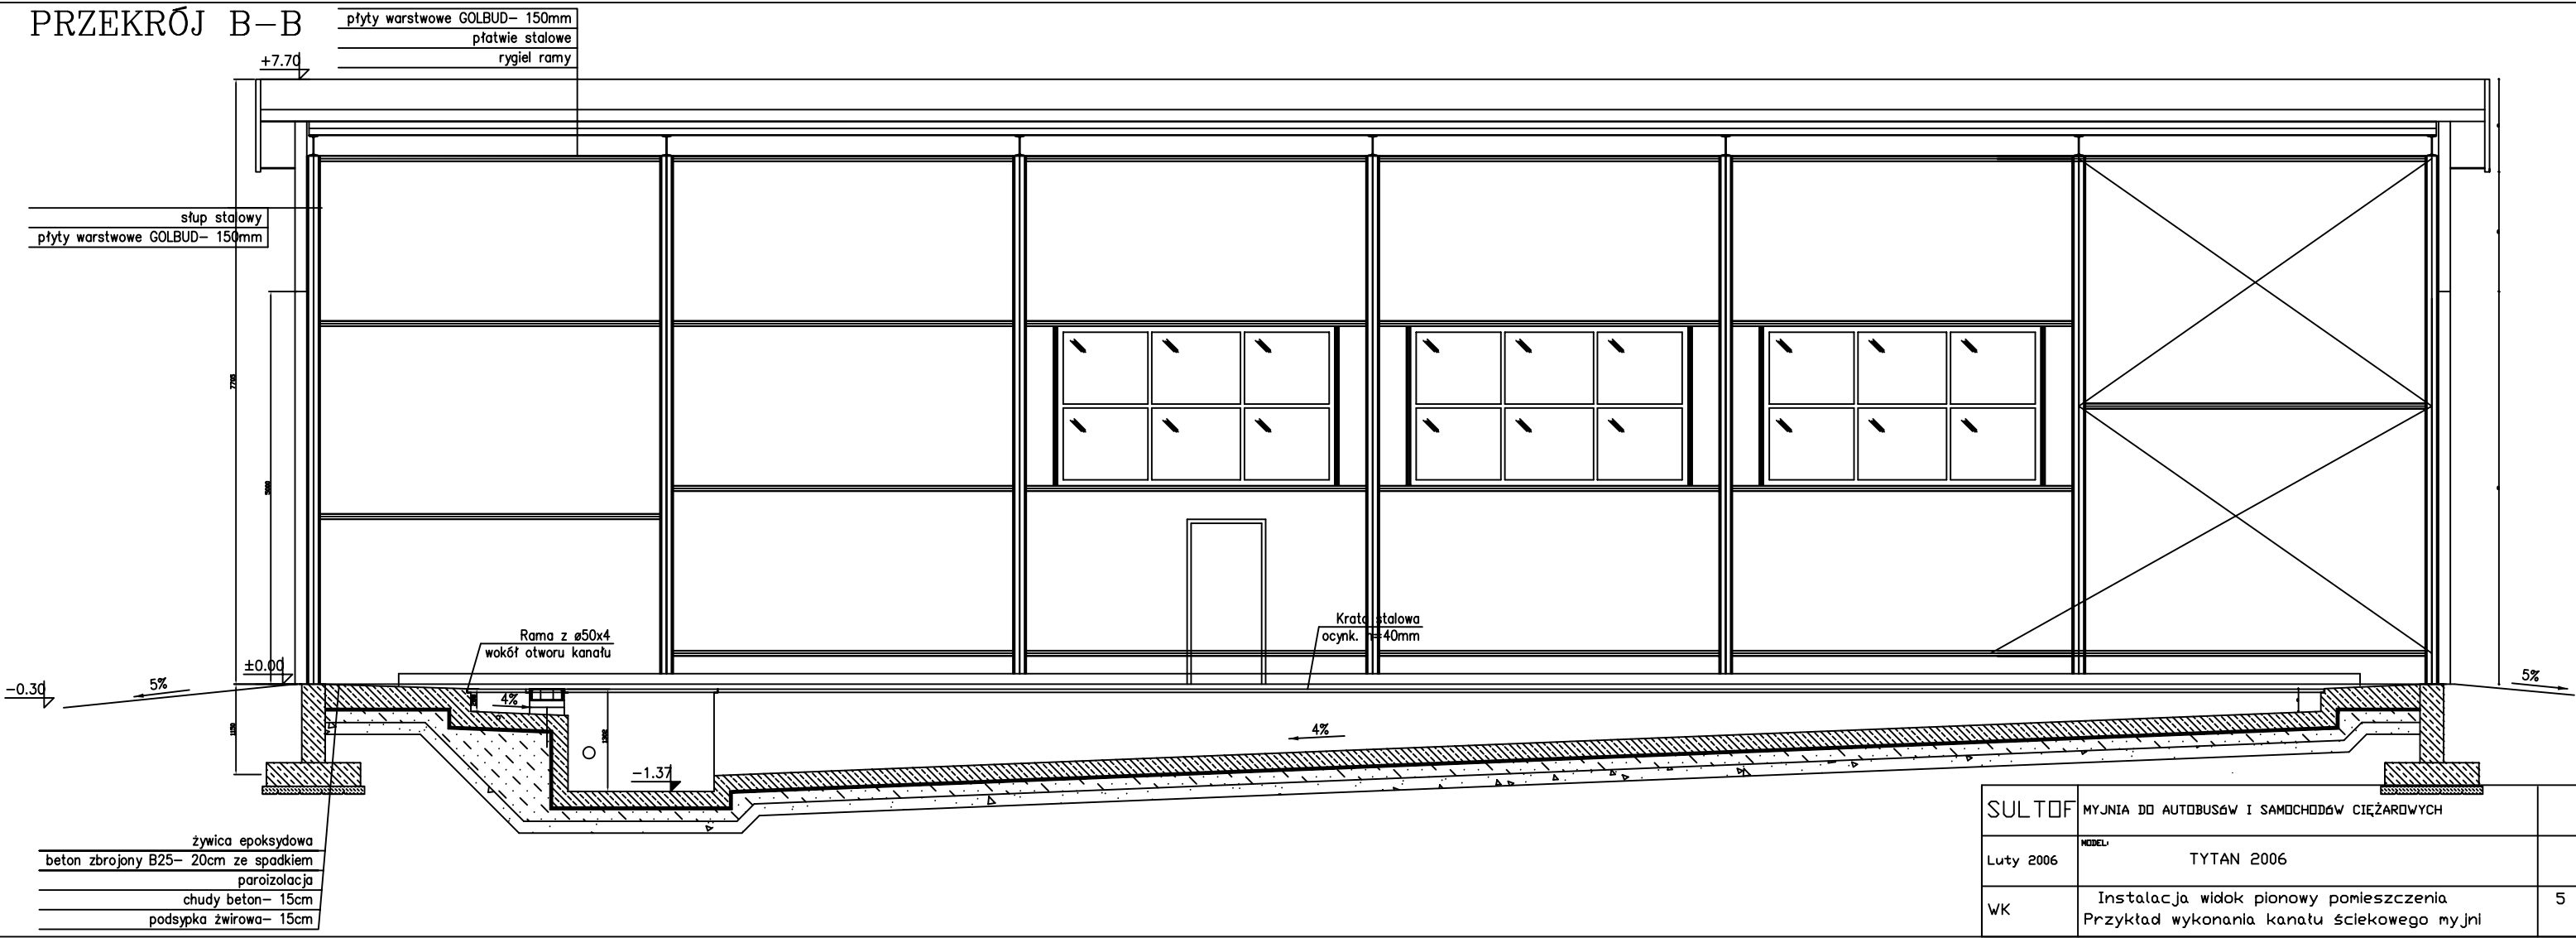


SULTOF	MYJNIA DO AUTOBUSÓW I SAMOCHODÓW CIĘŻAROWYCH	
Luty 2006	MODEL TYTAN 2006	
WK	Instalacja widok pionowy pomieszczenia Przykład wykonania kanału ściekowego myjni	5

Schemat instalacji myjni z obiegiem zamkniętym wody dla samochodów ciężarowych i autobusów

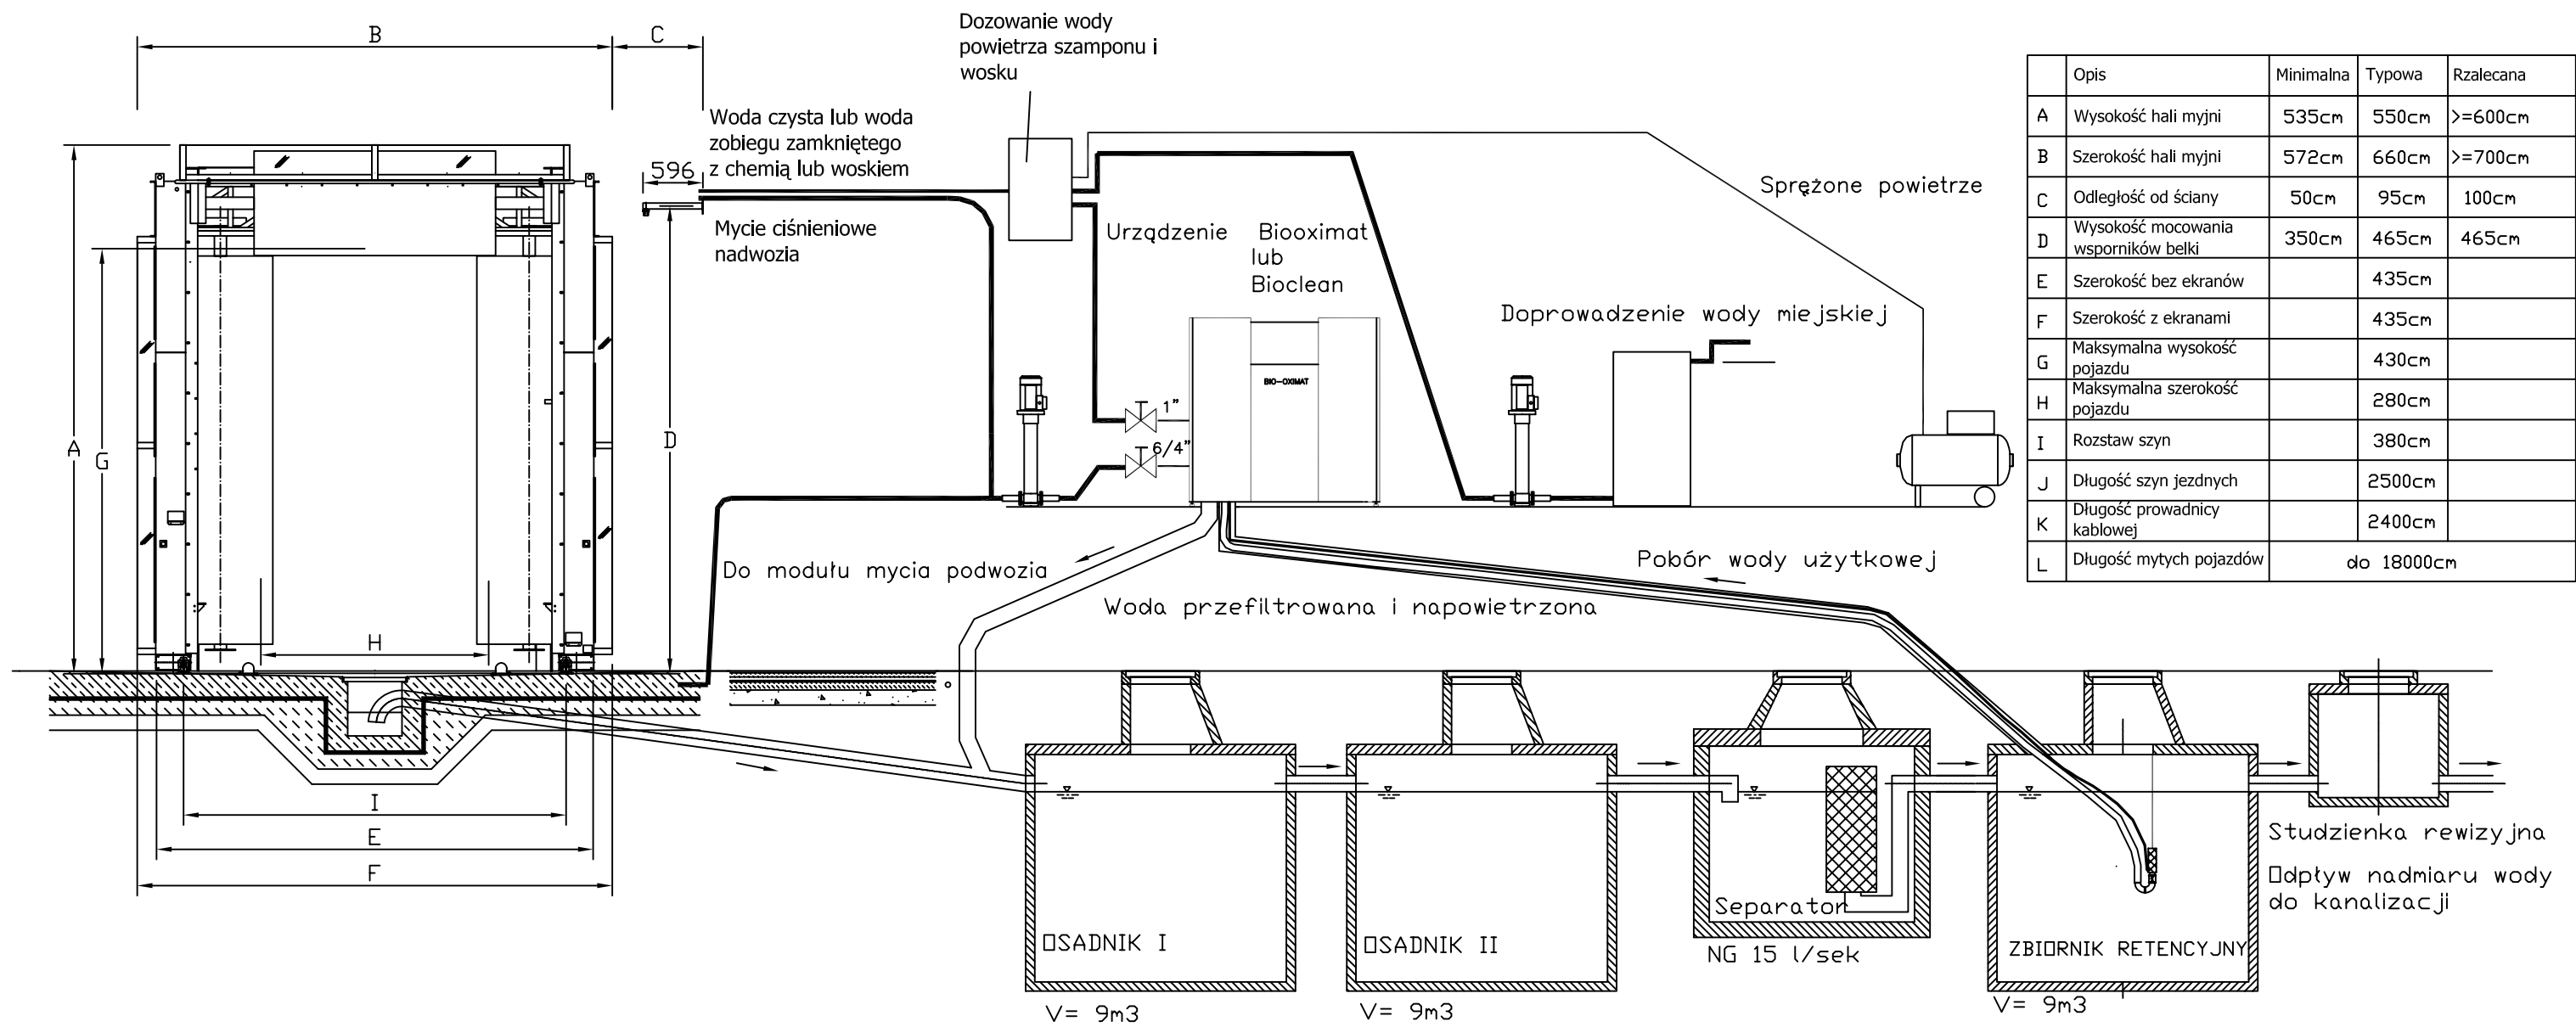

SULTOF	MYJNIA DO AUTOBUSÓW I SAMOCHODÓW CIĘŻAROWYCH	
Luty 2006	MODEL TYTAN 2006	
WK	Prace budowlane i instalacyjne -Widok konfiguracji Schemat przepływowy i wymiary	6

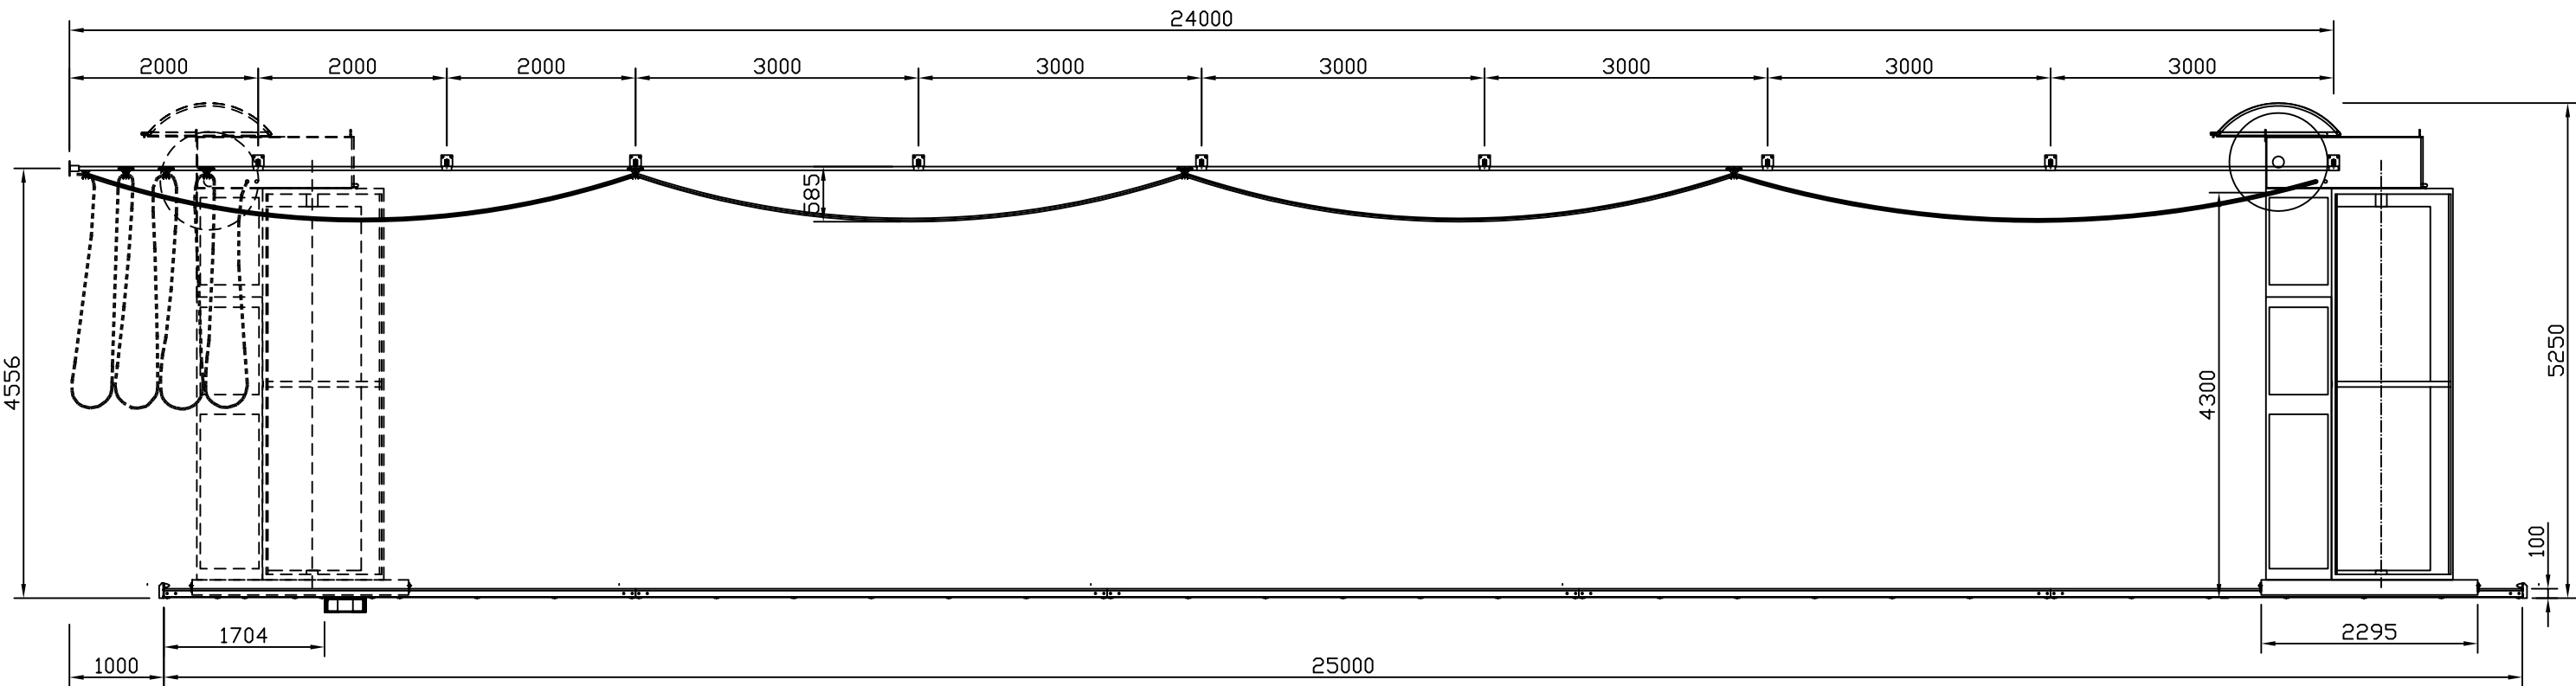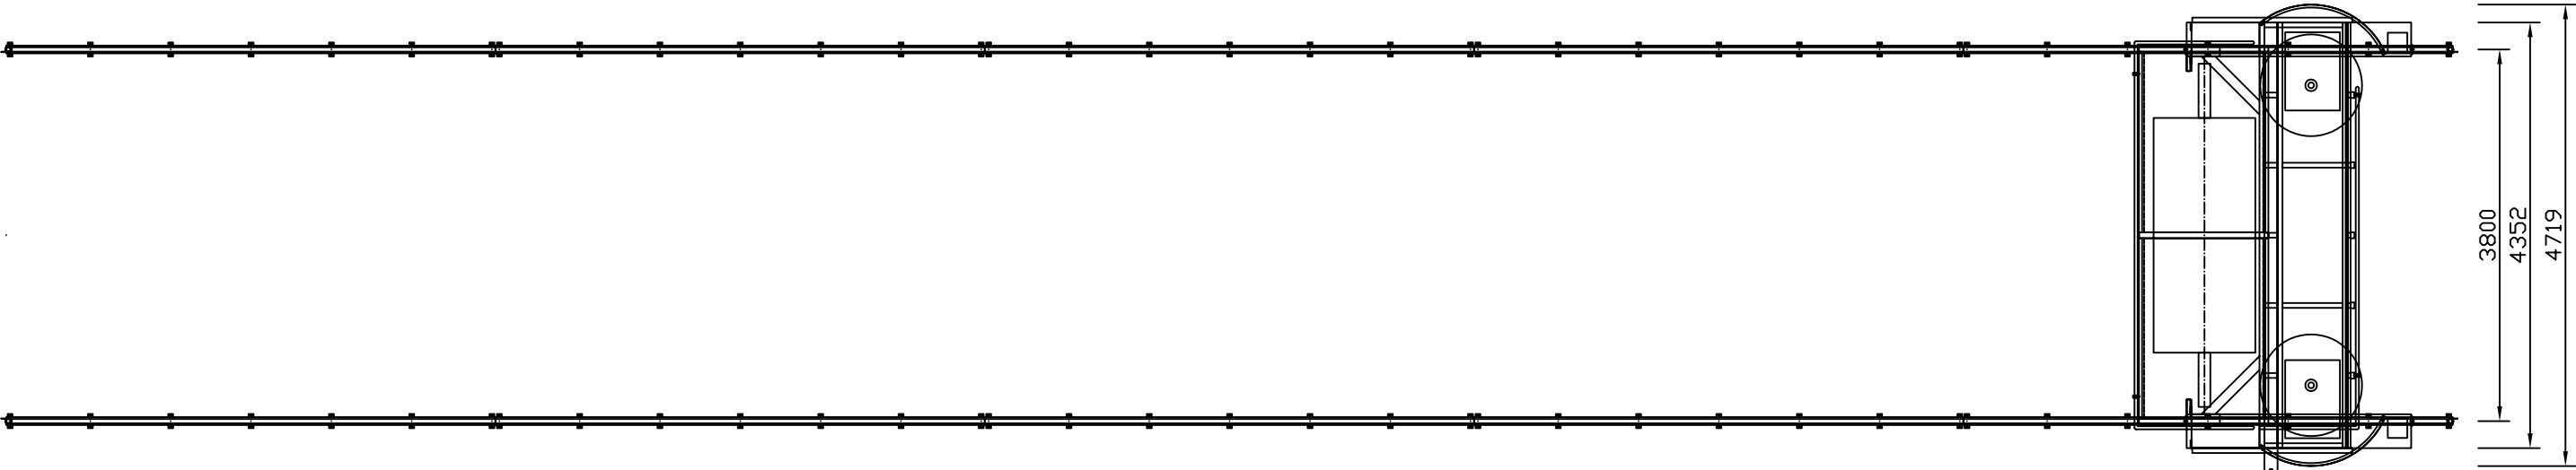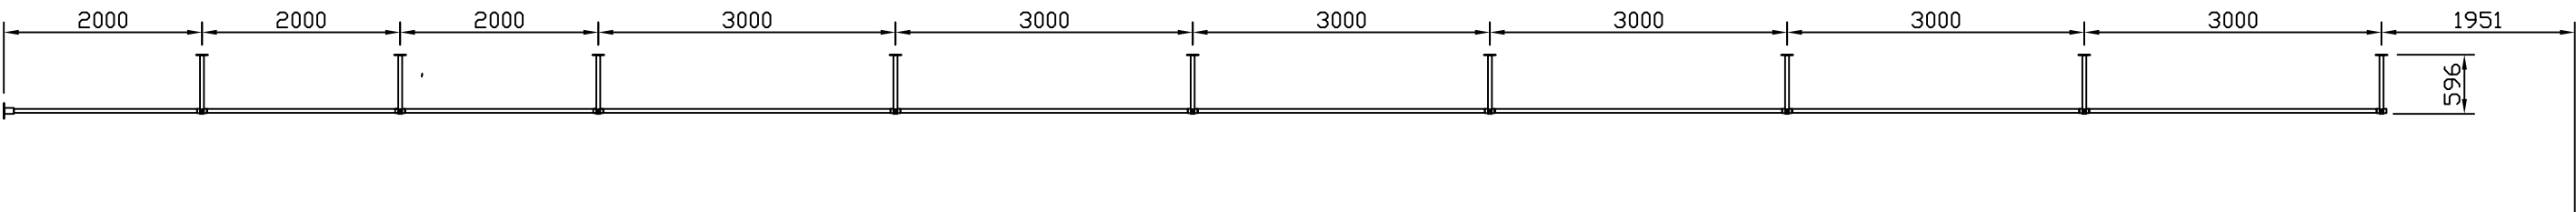

SULTOF	MYJNIA DO AUTOBUSÓW I SAMOCHODÓW CIĘŻAROWYCH	
Luty 2006	MODEL TYTAN 2006	
WK	Instalacja myjni -Widok z góry Doprowadzenie wody , sprężonego powietrza i zasilania elektrycznego	7